

Coupe A-A

Echelle : 1/100

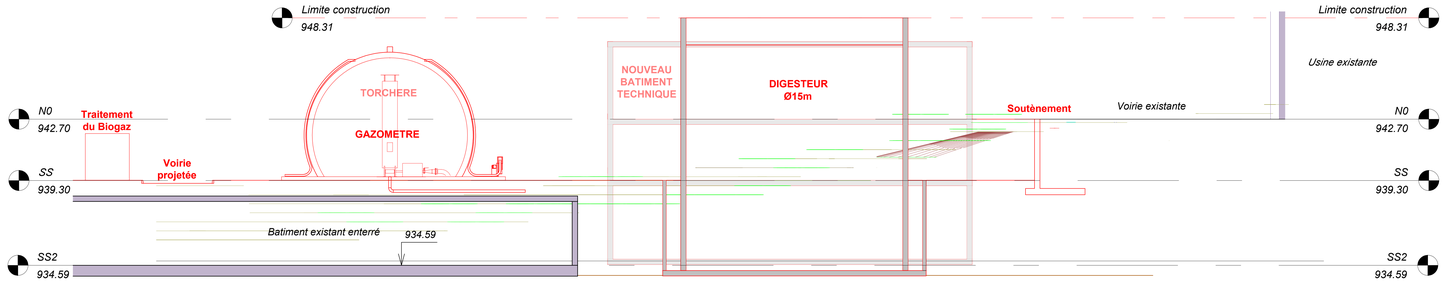

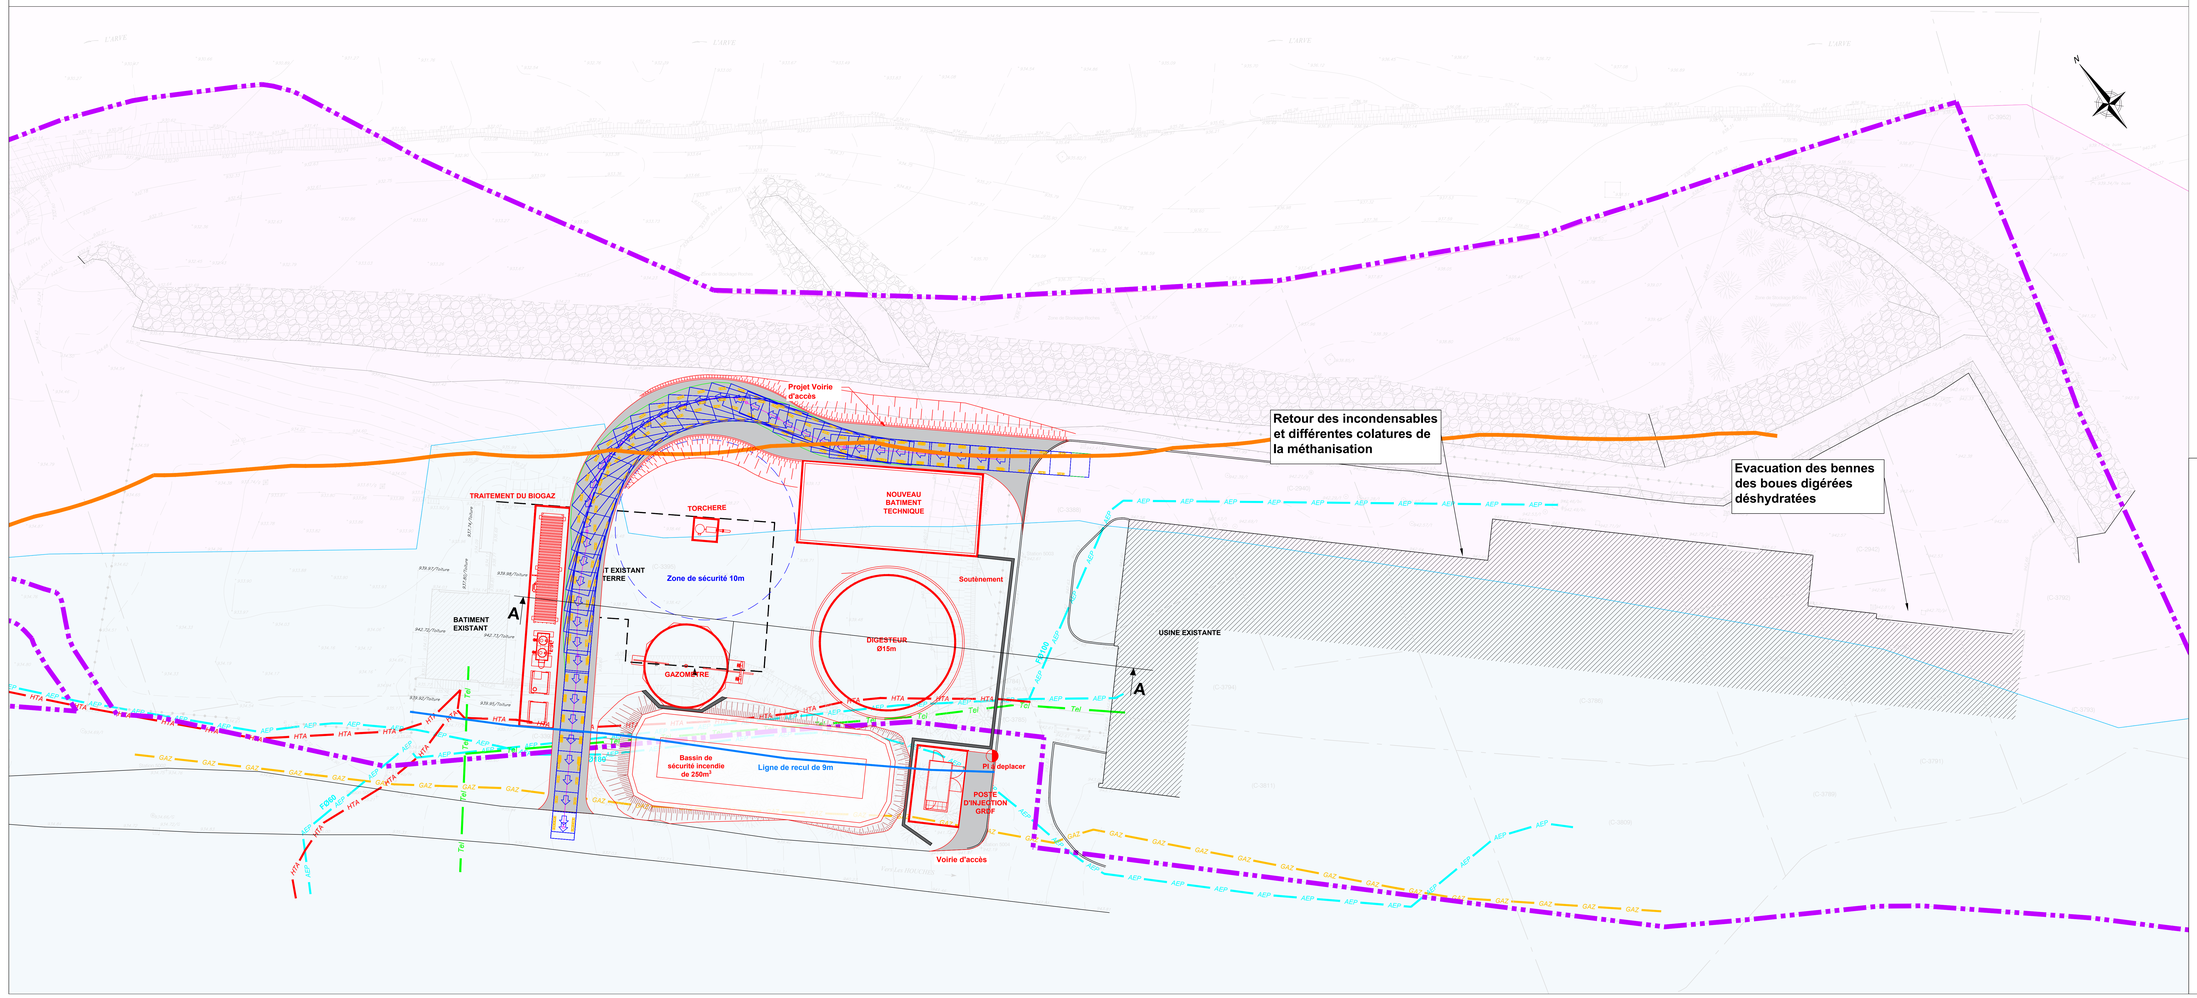

LEGENDE PLAN TOPOGRAPHIQUE

445.45	Altitude	⊗	Borne Incendie
+45	Borne IGN	S	Bouche à clé
BT	Borne Pierre		Regard et Avaloir
⊞	Pilier		Transport
⊹	Station de levé		Phrase
	Piquet bois		Lampadaire
	Croix métal		Coffret EDF
	Tilleul/Arbre		Arbre feuillus
	Haie		Arbre résineux
	Grille		Végétation mutelée
	Coffret TELECOM		Poteau TELECOM bois et ciment
	Poteau TELECOM L/T		Poteau EDF bois et ciment
	Poteau TELECOM L/F		Mur de soutènement
	Clôture		Talus de soutènement
			Escarpement Fossé ou Talus Pied de Talus

LEGENDE DES COTATIONS

421.60 F	Cote sur sapt	421.60 N	Cote sur pilaste
421.60 T	Cote sur trottoir	421.60 Ch	Cote sur Tr. d'eau
421.60 G	Cote sur grille	421.60 Bo	Cote sur bouche à clé
		421.60 Re/sol	Cote sur rocher

NOTA : Les cotes et altitudes portées sur ce plan sont issues d'un relevé topographique et sont susceptibles d'être modifiées lors de la phase de projet. Les entreprises sont tenues de vérifier ces cotes et altitudes avant tout terrassement ou travaux de voirie. Toute modification sera soumise à la maîtrise d'oeuvre.

LEGENDE DES COURBES DE NIVEAUX

- Courbe secondaire tous les 50 cm
- Courbe secondaire tous les mètres
- Courbe maîtresse tous les 5 mètres

LEGENDE

- *Ouvrages projetés*
- *Limite des 35 m à la rivière*
- *Parcelles CCVCMB*
- *Ligne de recul/route de 9m*

Réseaux existants

(reportés au mieux selon les DT - emplacement à confirmer par investigations complémentaires si requis sur DT)

- AEP — *Réseau AEP*
- HTA — *Réseau HTA*
- GAZ — *Réseau GAZ*
- Tel — *Réseau téléphone*

Carte réglementaire du PPRN

- *Zone 1A' Arve et 1B4A' à prescriptions fortes, inconstructibles sauf exception (Risque torrentiel)*
- *Zone 5B D.I. à prescriptions faibles à moyennes, constructible sous conditions (Instabilité de terrain et risque torrentiel)*

Ce document, propriété du Cabinet MONTMASSON, ne peut être utilisé, communiqué, donné ou reproduit sans autorisation écrite.

DEPARTEMENT DE LA HAUTE-SAVOIE

Maître d'ouvrage :

COMMUNAUTE DE COMMUNES DE LA VALLEE DE CHAMONIX MONT-BLANC

101 place du Triangle de l'Amitié 74400 Chamonix
Tél : 04 50 54 59 78

CONSTRUCTION D'UNE UNITE DE METHANISATION POUR LA VALLEE DE CHAMONIX MONT BLANC

ASSISTANCE A MAITRE D'OUVRAGE

PLAN MASSE ET COUPE

Montmasson INGÉNIEURS CONSEILS
12 A, rue du Pré Foucon
CS 40435
74940 Annecy-le-Vieux CEDEX
Tél : 04 50 57 04 45
Fax : 04 50 57 24 36
E-MAIL : cabinet.montmasson@montmasson.fr

INDICE :	DATE :	OBJET DES MODIFICATIONS :	Etabli par :
A	03/2026	Ajout Coupe AA	JRu

ETAT DOCUMENT :

N° document:	Date:	Phase:	Etabli par:	Echelle:	Pièce:
219024-PLN-004-A	12/2025	AMO	JRu - BMS	1/200	N°