A412

MACHILLY → THONON-LES-BAINS



Dossier de Demande d'Autorisation Environnementale

Pièce M - Plan à l'échelle 1/25 000

Décembre 2025

R	E	G	E	N	V	G	L	A	4	1	2	N	T	E	M	O	P	8	2	0	6	0	1	6	B	0	2
Phase			Discipline			Ouvrage						Type			Émetteur				Numéro							Indice		

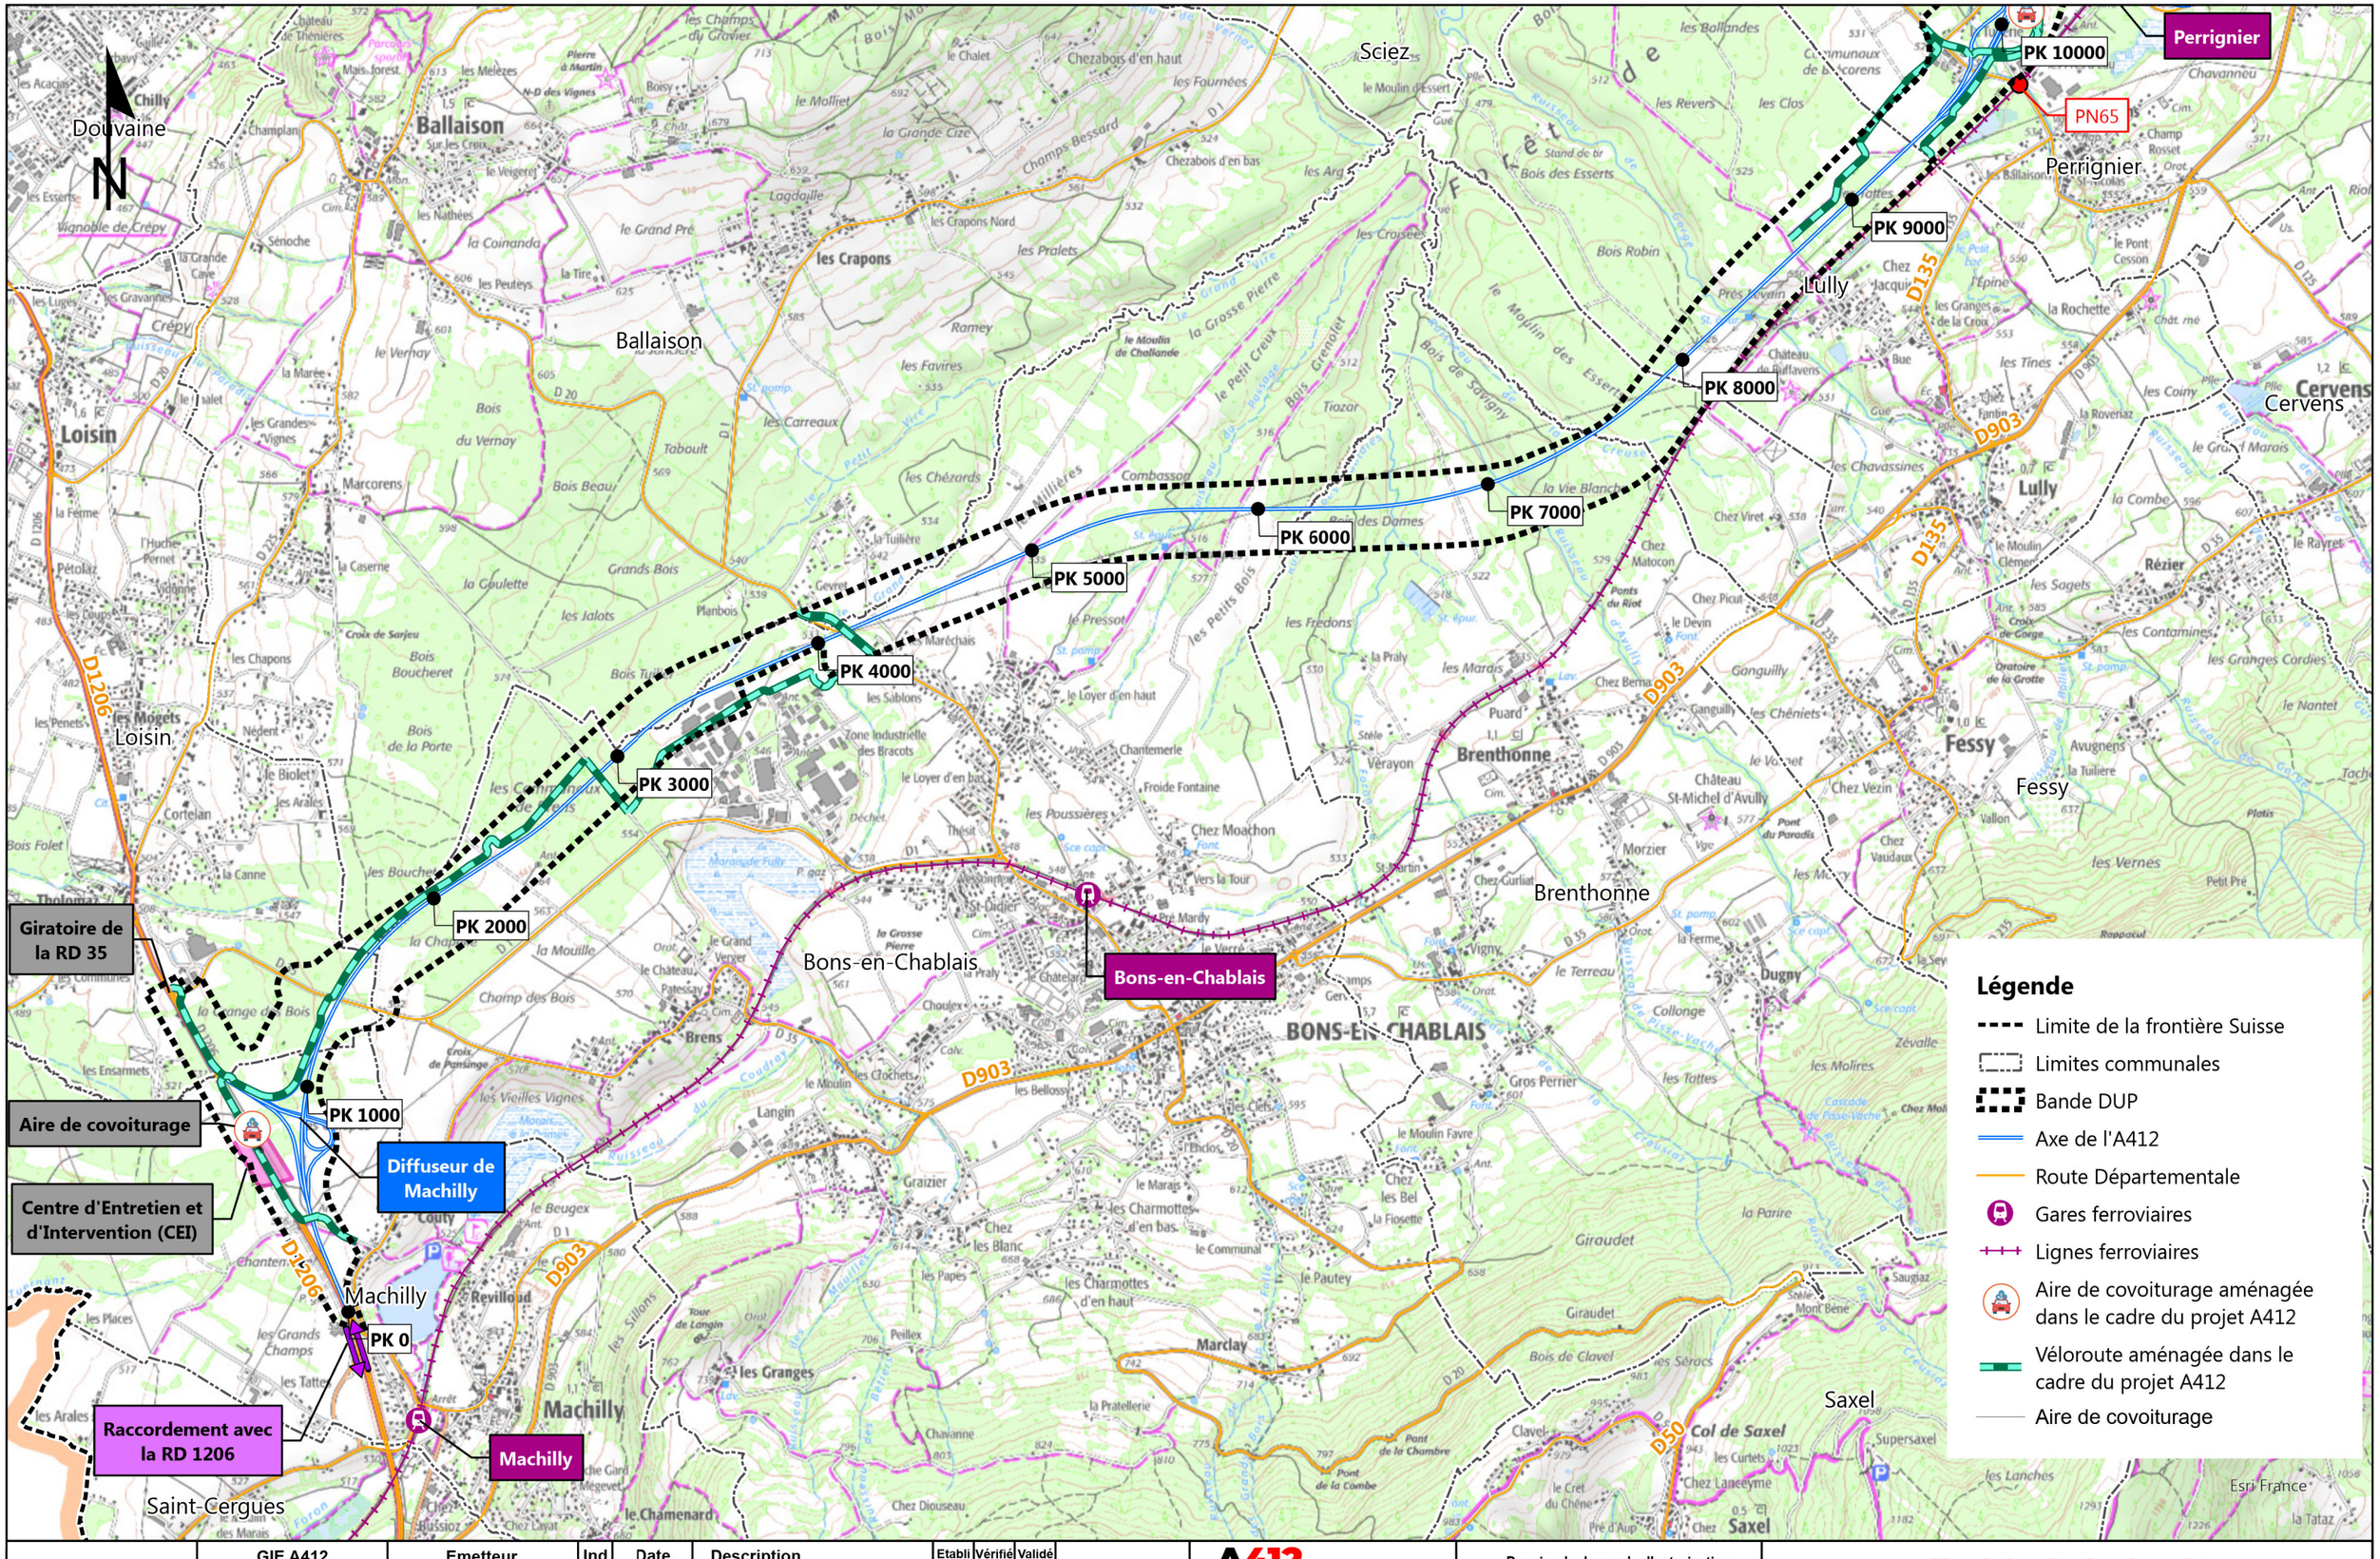

EIFFAGE CONCESSIONS	GIE A412: EIFFAGE GÉNIE CIVIL	Emetteur: ARCADIS

Ind	Date	Description	Etabli	Vérifié	Validé
A01	29/09/2025	Version initiale	ELU	FBE	SCH
B02	24/11/2025	Mise à jour	ELU	FBE	SCH

Echelle : 1 :25 000
Format : A3
Page : 2 sur 2

A412 MACHILLY → THONON-LES-BAINS

Dossier de demande d'autorisation environnementale

Phase	Discipline	Ouvrage	Type	Emetteur	Numéro	Indice
R E G	E N V G	L A 4 1 2	N T E	M O P 8	2 0 6 0 1 6	B 0 2

Plan de localisation du projet

Sources : Scan25 BD Topo ® IGN

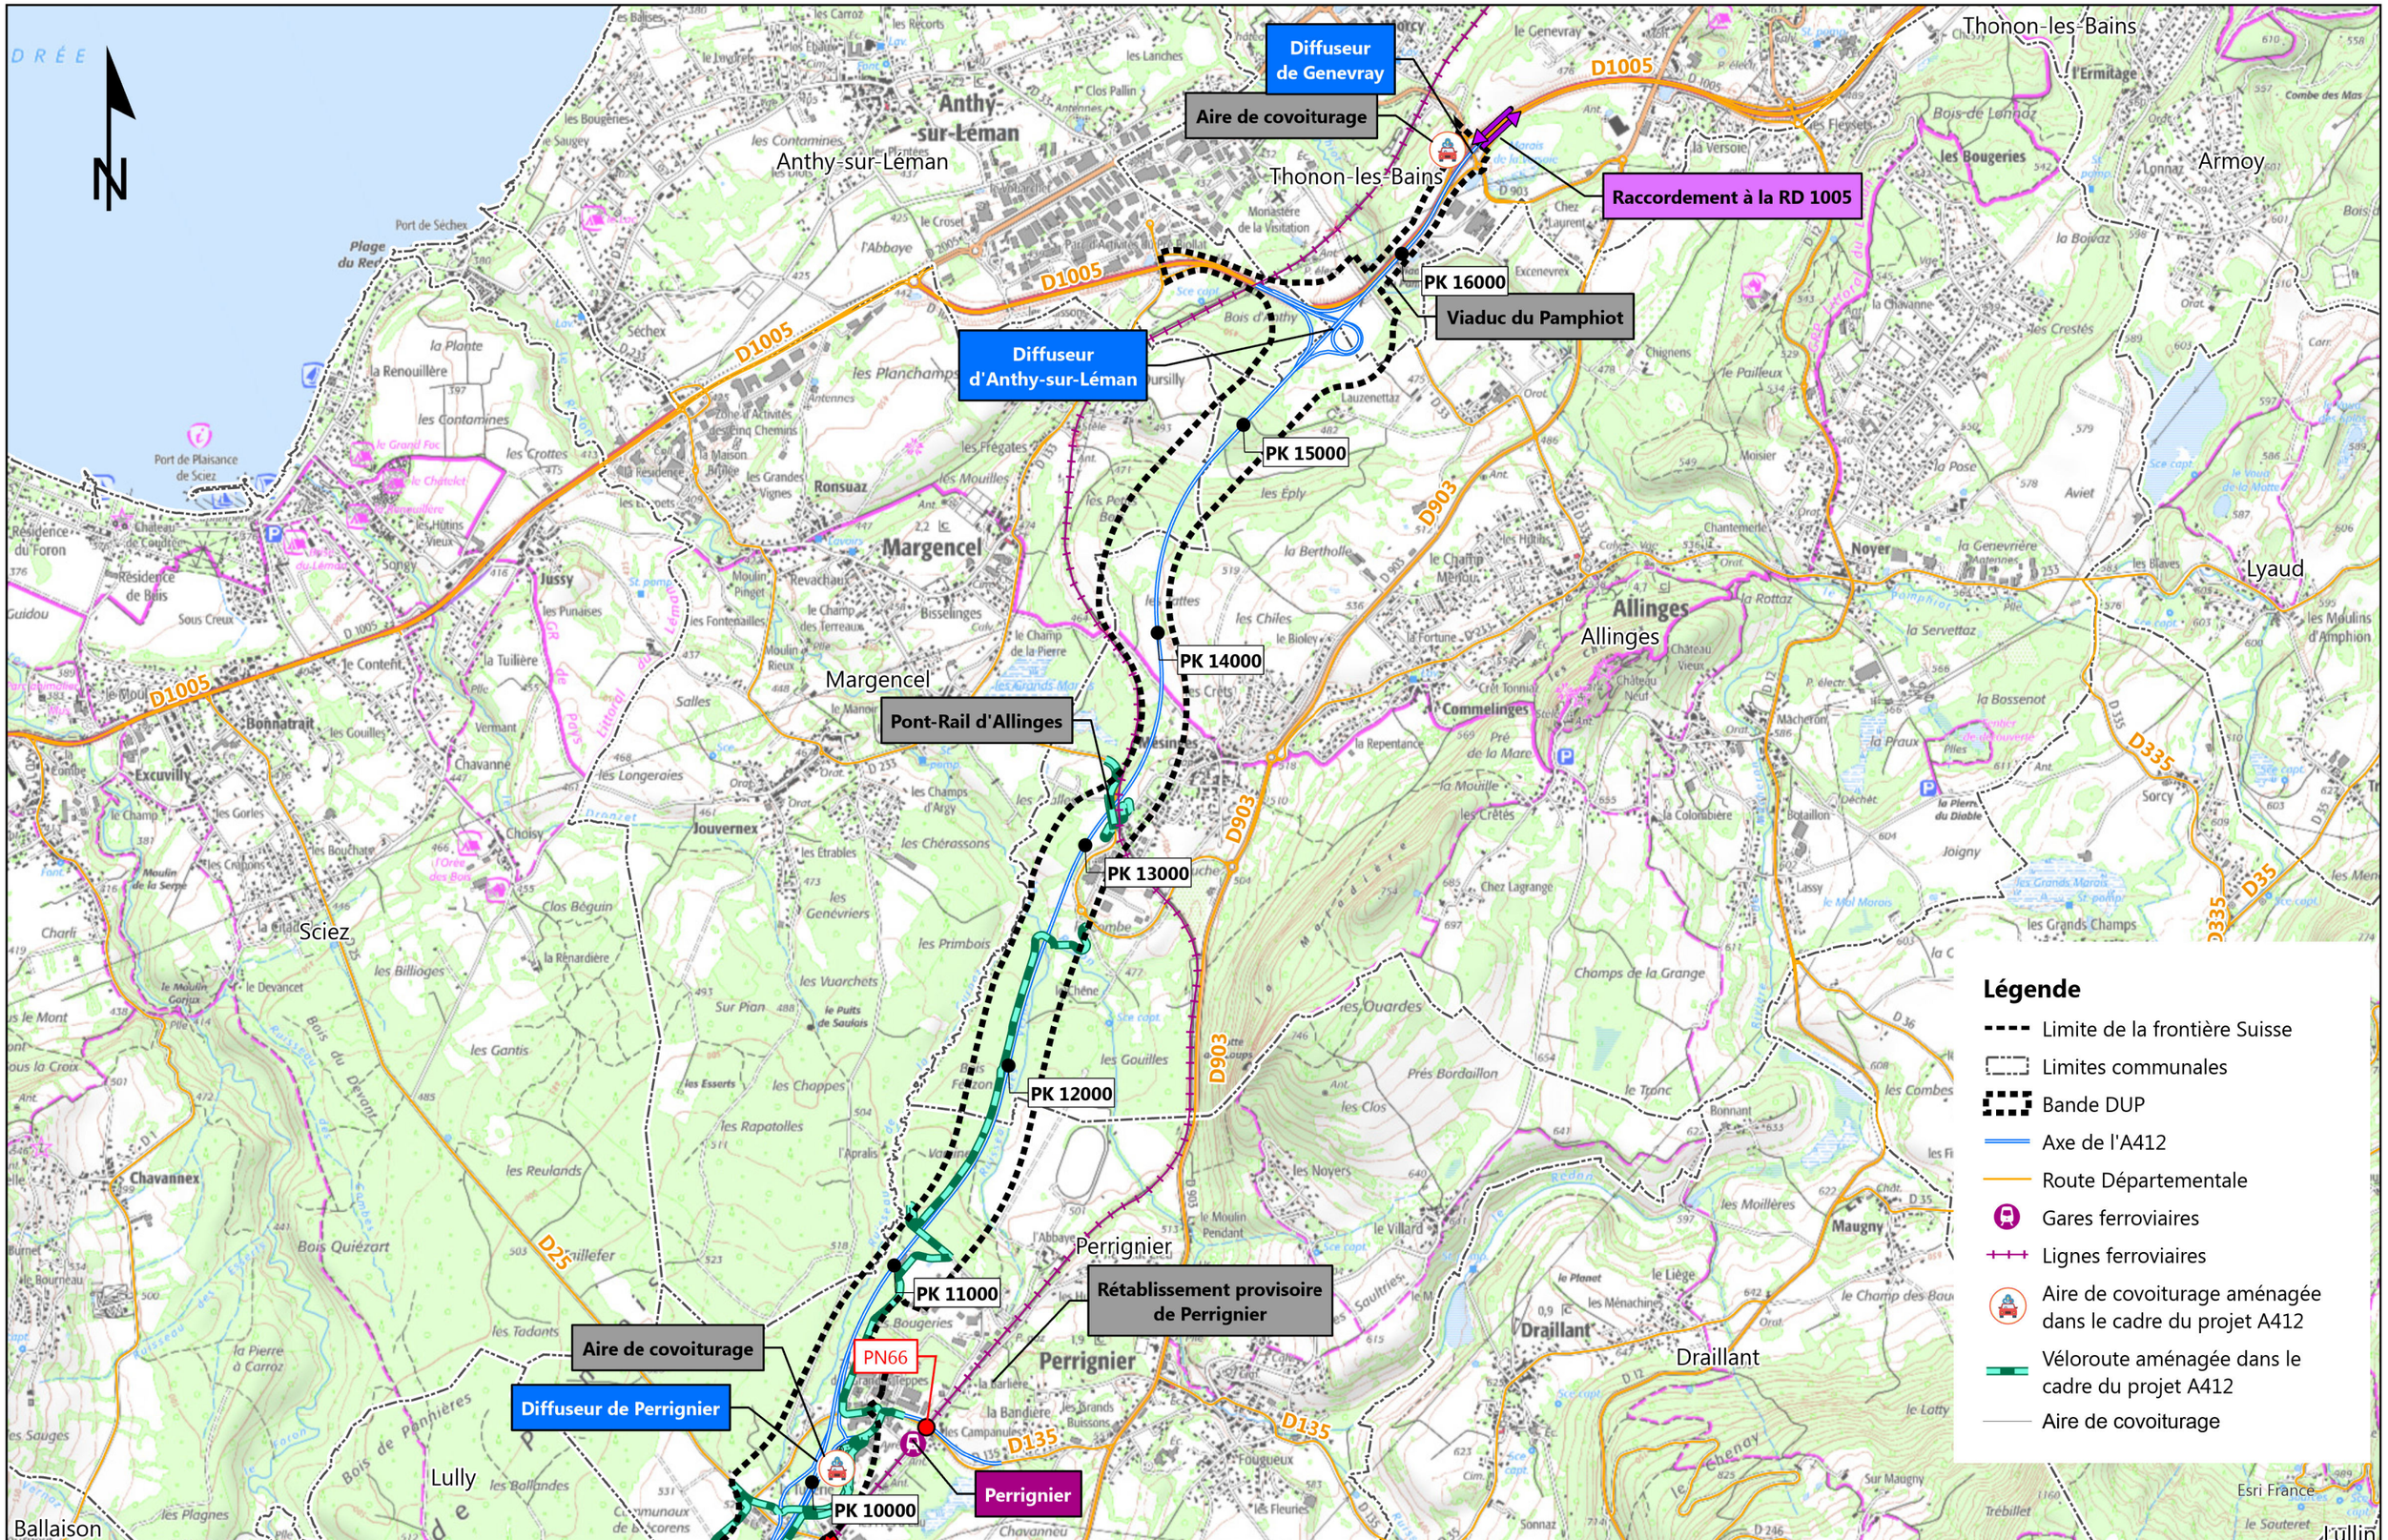

Ind	Date	Description	Etabli	Vérifié	Validé
A01	29/09/2025	Version initiale	ELU	FBE	SCH
B02	24/11/2025	Mise à jour	ELU	FBE	SCH

Echelle : 1 :25 000
Format : A3
Page : 2 sur 2

EIFFAGE CONCESSIONS | GIE A412 EIFFAGE GÉNIE CIVIL | Emetteur ARCADIS

A412 MACHILLY→THONON-LES-BAINS

Dossier de demande d'autorisation environnementale

Plan de localisation du projet

Phase	Discipline	Ouvrage	Type	Emetteur	Numéro	Indice
R E G	E N V G	L A 4 1 2	N T E	M O P 8	2 0 6 0 1 6	B 0 2

Sources : Scan25 BD Topo ® IGN