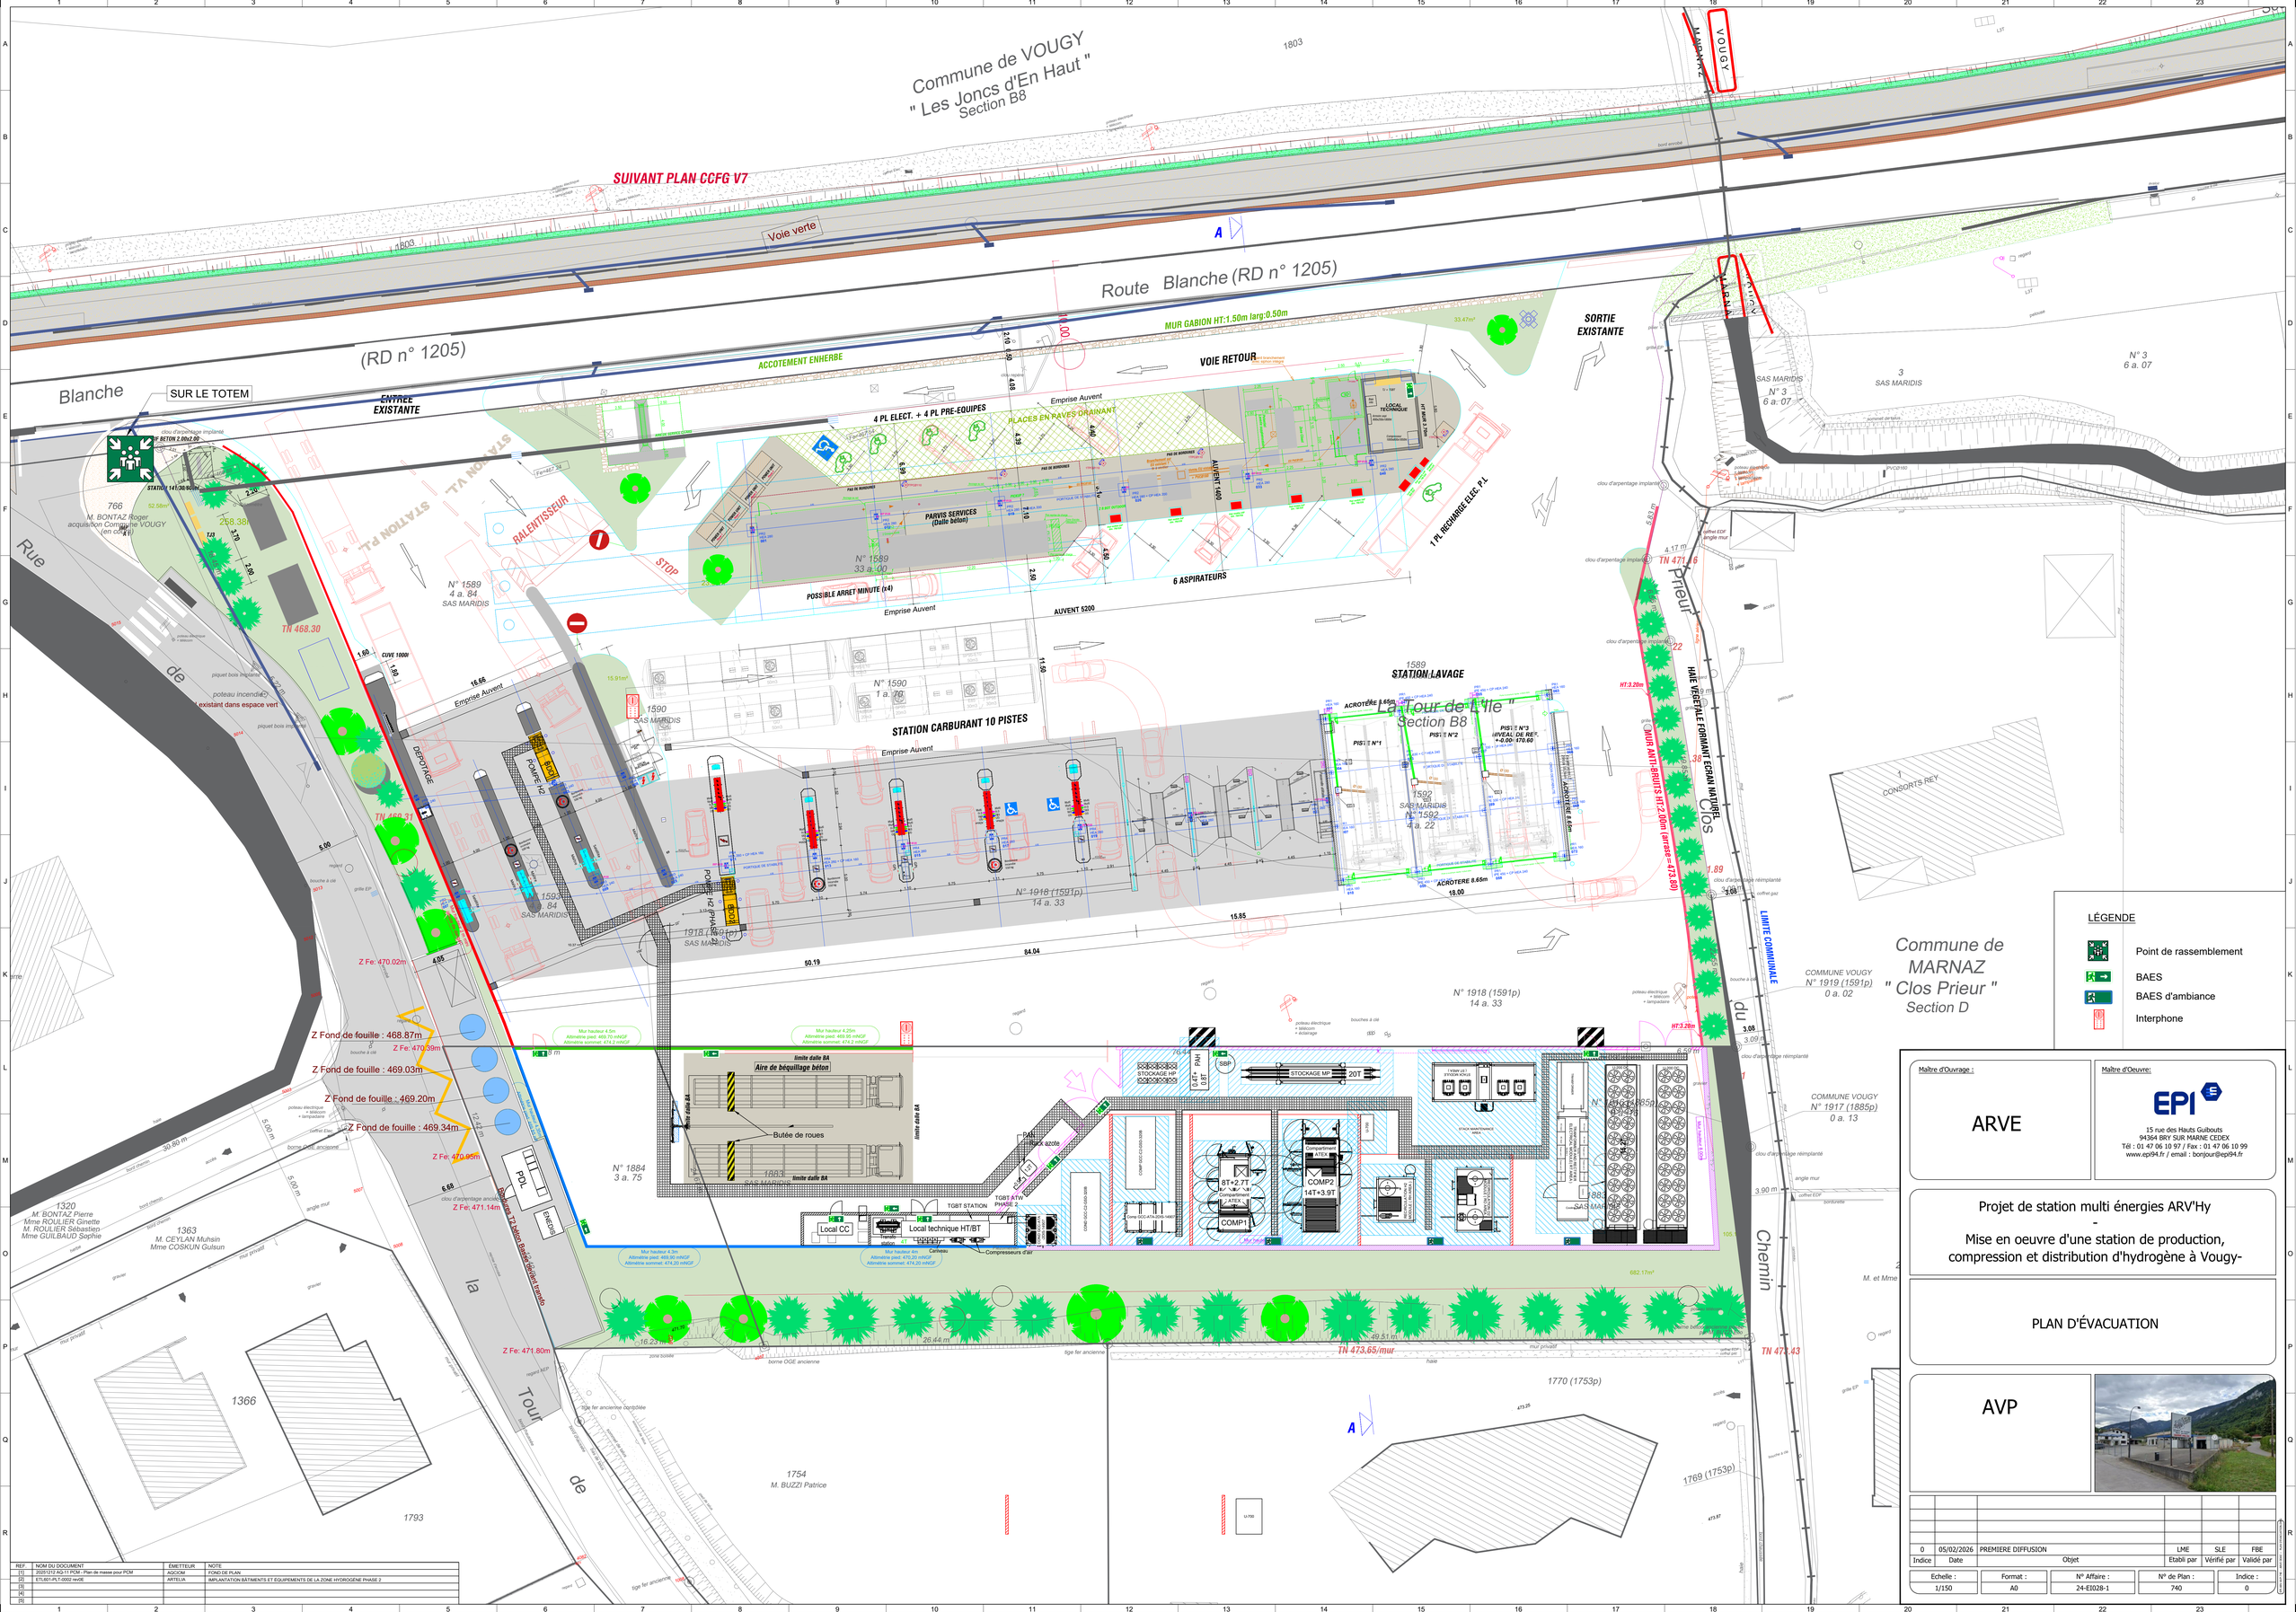

REF	NOM DU DOCUMENT	EMETTEUR	NOTE
[1]	20251212 AQ-11 PCM - Plan de masse pour PCM	AQCOM	FOND DE PLAN
[2]	ETU01-PLT-0002 ind0E	ARTELIA	IMPLANTATION BÂTIMENTS ET ÉQUIPEMENTS DE LA ZONE HYDROGÈNE PHASE 2
[3]			
[4]			
[5]			

Maître d'Ouvrage :

ARVE

Maître d'Oeuvre:

EPI
15 rue des Hauts Guibouts
94364 BRY SUR MARNE CEDEX
Tél : 01 47 06 10 97 / Fax : 01 47 06 10 99
www.epi94.fr / email : bonjour@epi94.fr

Projet de station multi énergies ARV'Hy
-
Mise en oeuvre d'une station de production, compression et distribution d'hydrogène à Vougy-

PLAN D'ÉVACUATION

AVP

Indice	Date	Objet	Etabli par	Vérifié par	Validé par
0	05/02/2026	PREMIERE DIFFUSION	LME	SLE	FBE

Echelle :	Format :	N° Affaire :	N° de Plan :	Indice :
1/150	A0	24-EI028-1	740	0

Logiciel : AutoCAD Nom du fichier : EPI-ARV-AVP-740 – ARVE DDAE – PLAN D'EVACUATION.dwg