



**Hydroélectricité  
du Bon Nant Amont**

17 rue de la Frise  
38 000 GRENOBLE

**DEPARTEMENT DE LA HAUTE SAVOIE**

**IMPLANTATION D'UNE MICROCENTRALE  
HYDROELECTRIQUE SUR LE COURS D'EAU  
DU BON NANT AMONT**

**COMMUNE DES CONTAMINES MONTJOIE  
SECTEUR NANT BORRANT / LA GORGE**

Rédacteur(s) de la pièce



**SAS ECCEL Environnement  
Auvergne/Rhône-Alpes - Groupe LIEBIG**

242 Rue Maurice Herzog – Parc  
d'Activités Savoie Hexapole – Bâtiment  
Actipole 3

73420 VIVIERS-DU-LAC  
[www.eccel-environnement.fr](http://www.eccel-environnement.fr)

Désignation de la pièce

**107 – DEFRICHEMENT - PLAN**

Référence de pièce

**A23-042-DDAE-107a**

Pièce

**N°107**

Révision(s)

Ind.a – 13/01/2026 - MGL – version initiale



Historique des versions :

| Version | Date       | Rédaction | Contrôle | Modification      |
|---------|------------|-----------|----------|-------------------|
| Ind.a   | 13/01/2026 | MGL       | HCO      | Version originale |
|         |            |           |          |                   |
|         |            |           |          |                   |




## SOMMAIRE

|                                             |   |
|---------------------------------------------|---|
| 1.DEFRICHEMENT ZONE NORD EN 1 : 5 000 ..... | 4 |
| 2.DEFRICHEMENT ZONE SUD EN 1 : 5 000 .....  | 5 |
| 3.DEFRICHEMENT EN 1 : 25 000 .....          | 6 |




# 1. DEFRICHEMENT ZONE NORD EN 1 : 5 000

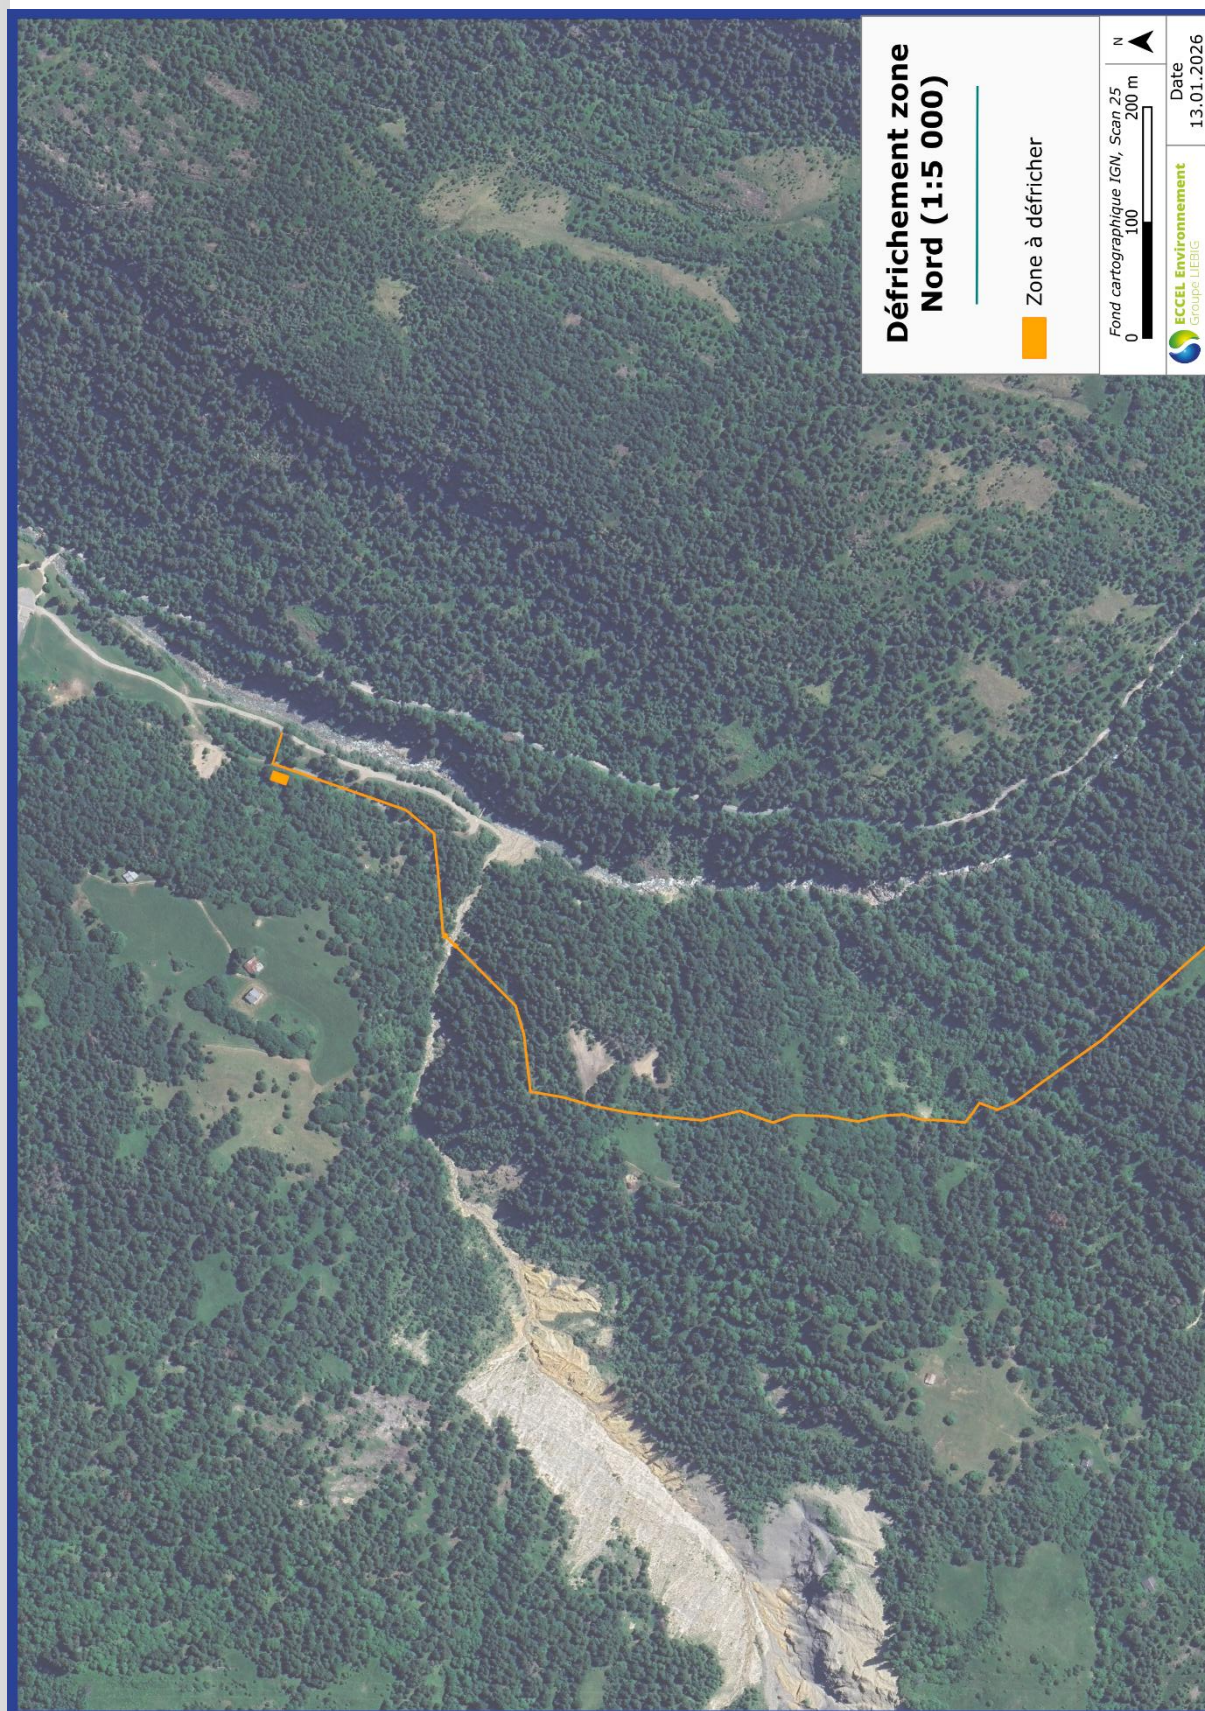



## 2. DEFRICHEMENT ZONE SUD EN 1 : 5 000

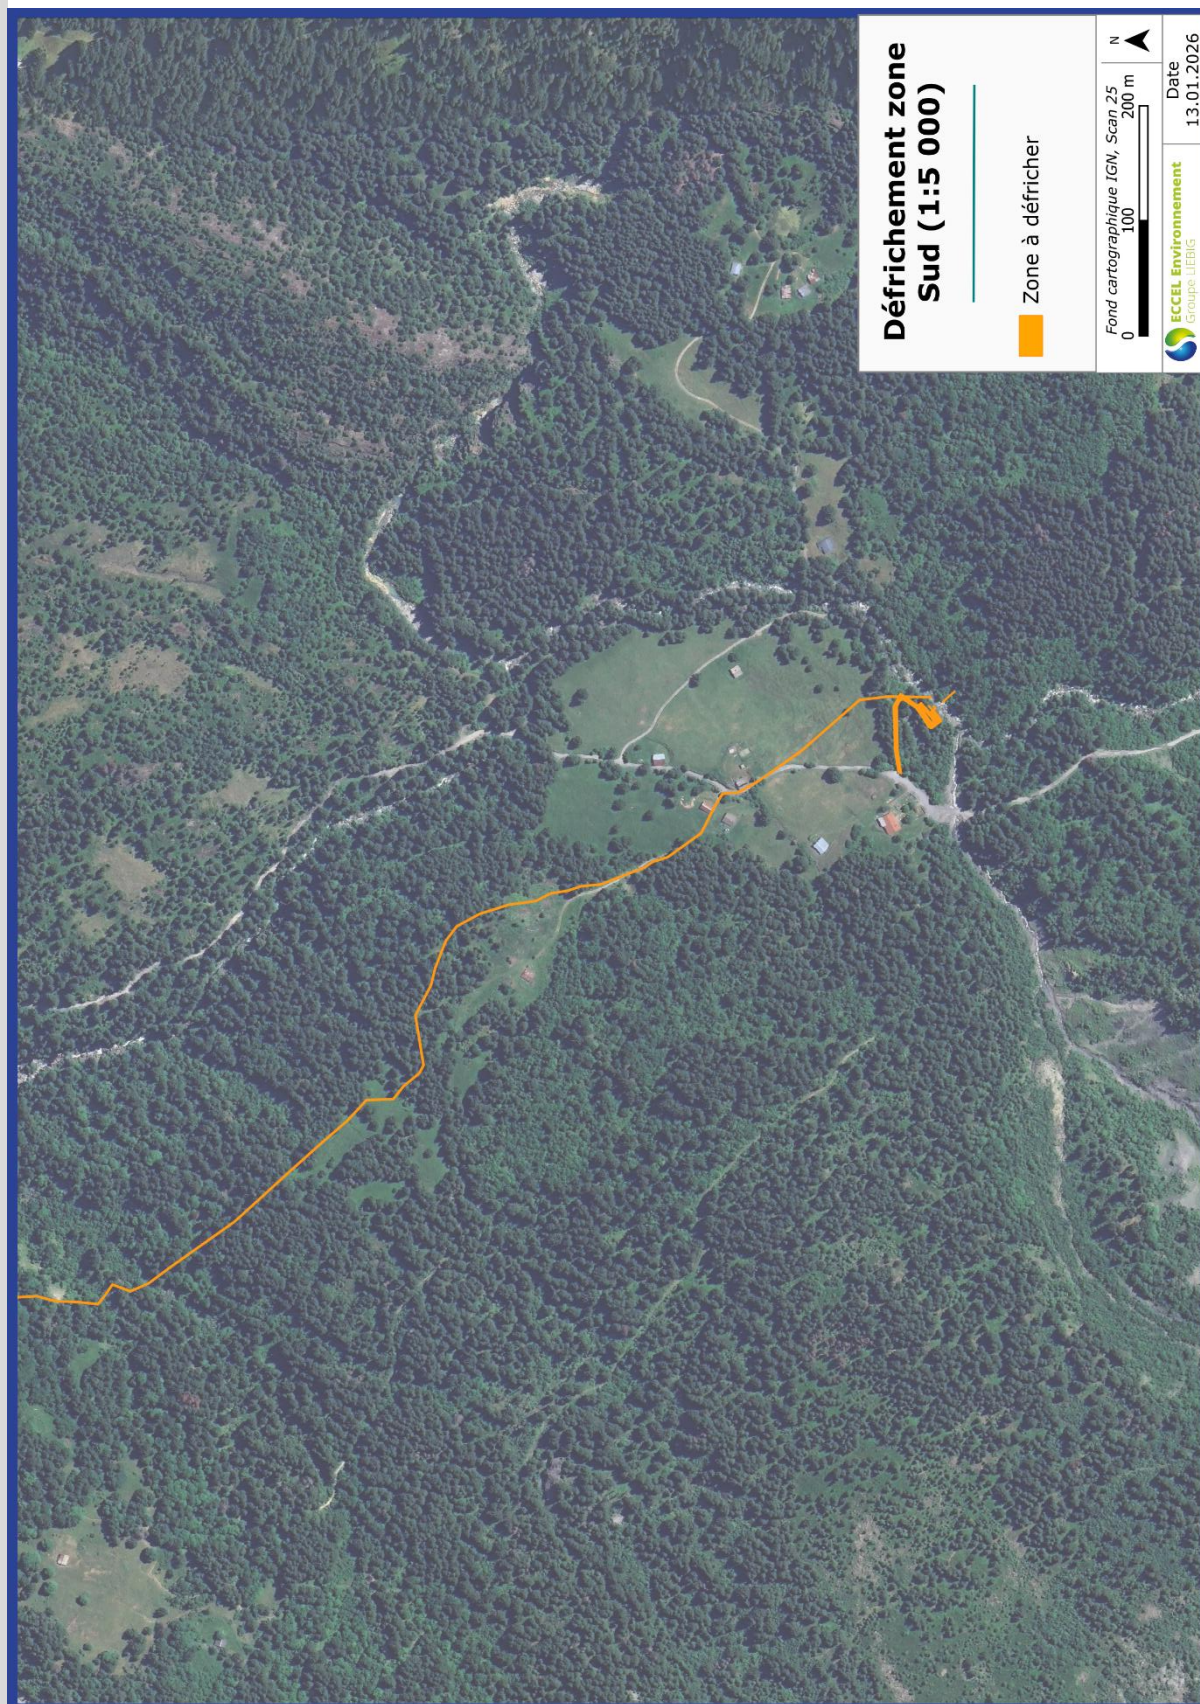



### 3. DEFRIQUEMENT EN 1 : 25 000

